

# EDIFICI MIGDIA

50 habitatges al carrer Sant Miquel, Girona.


**Loiola**

Espacios para vivir

EDIFICI A - BAIXOS 4A

## QUADRE DE SUPERFÍCIES

Estança	(m <sup>2</sup> )
Rebedor	2.41
Estar-Menjador	28.03
Cuina	4.68
Distribuidor	3.51
Habitació 1	12.25
Habitació 2	14.04
Bany 1	4.05
<b>TOTAL SUP. ÚTIL</b>	<b>68.95</b>
<b>TOTAL SUP. EXT.</b>	<b>18.99</b>
<b>TOTAL SUP. CONTRUÏDA INT</b>	<b>77.71</b>
<b>TOTAL SUP. CONTRUÏDA EXT</b>	<b>19.09</b>

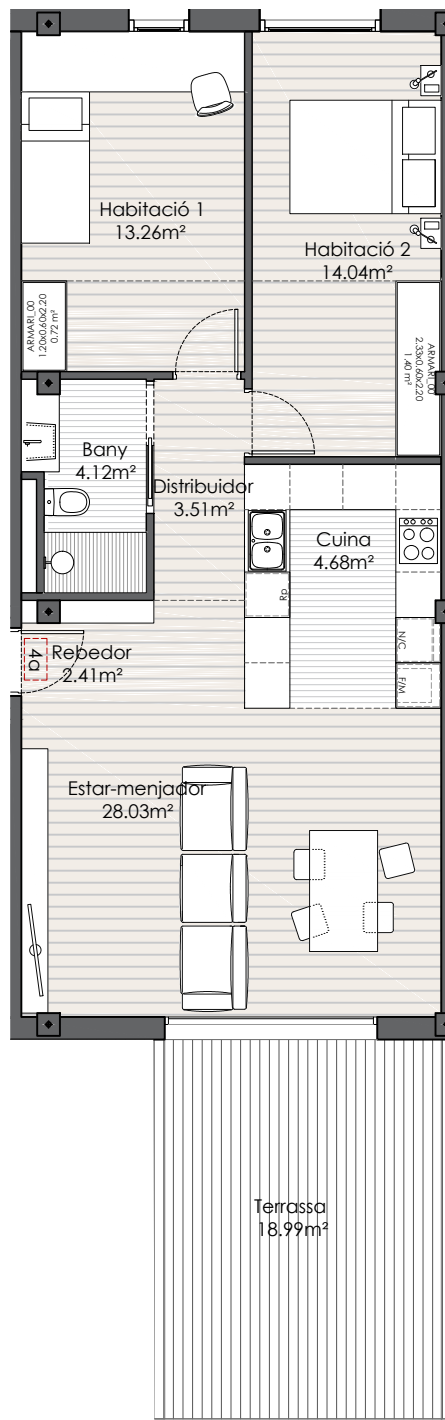

PLANTA GENERAL



\*DOCUMENT PROVISIONAL

Subjecte a aprobacions administratives i llicència de contrucció. Pot ser modificat per raons tècniques, jurídiques o comercials.