

EDIFICI MIGDIA

50 habitatges al carrer Sant Miquel, Girona.


Loiola

Espacios para vivir

EDIFICI B - BAIXOS 4A

QUADRE DE SUPERFÍCIES

Estança	(m ²)
Rebedor	2.41
Estar-Menjador	28.03
Cuina	4.68
Distribuïdor	3.51
Habitació 1	13.26
Habitació 2	14.03
Bany 1	4.02
TOTAL SUP. ÚTIL	69.94
TOTAL SUP. EXT.	18.33
TOTAL SUP. CONSTRUÏDA INT	77.79
TOTAL SUP. CONSTRUÏDA EXT	19.09

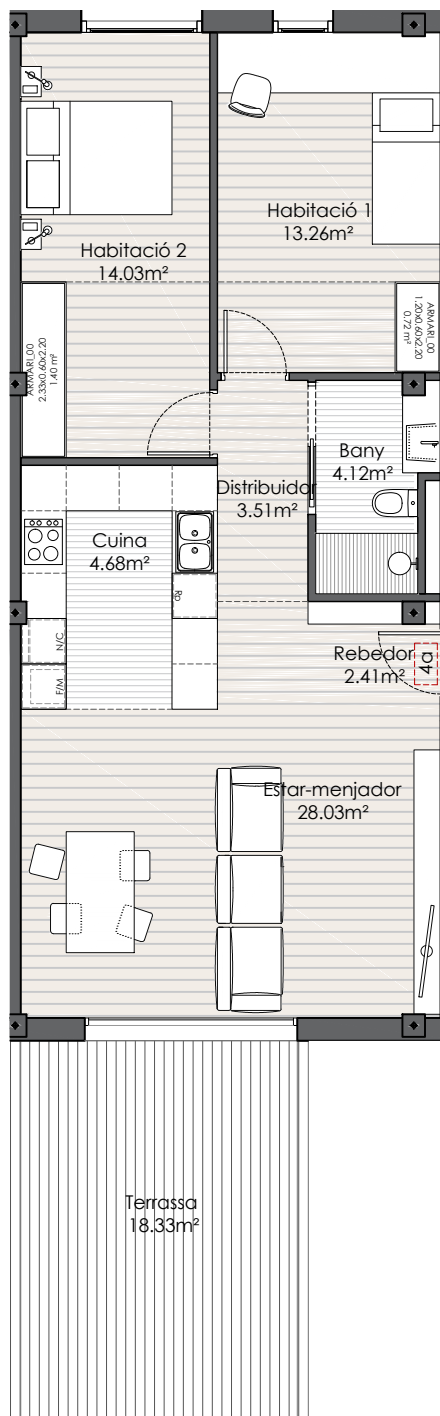

PLANTA GENERAL



*DOCUMENT PROVISIONAL

Subjecte a aprobacions administratives i llicència de construcció. Pot ser modificat per raons tècniques, jurídiques o comercials.